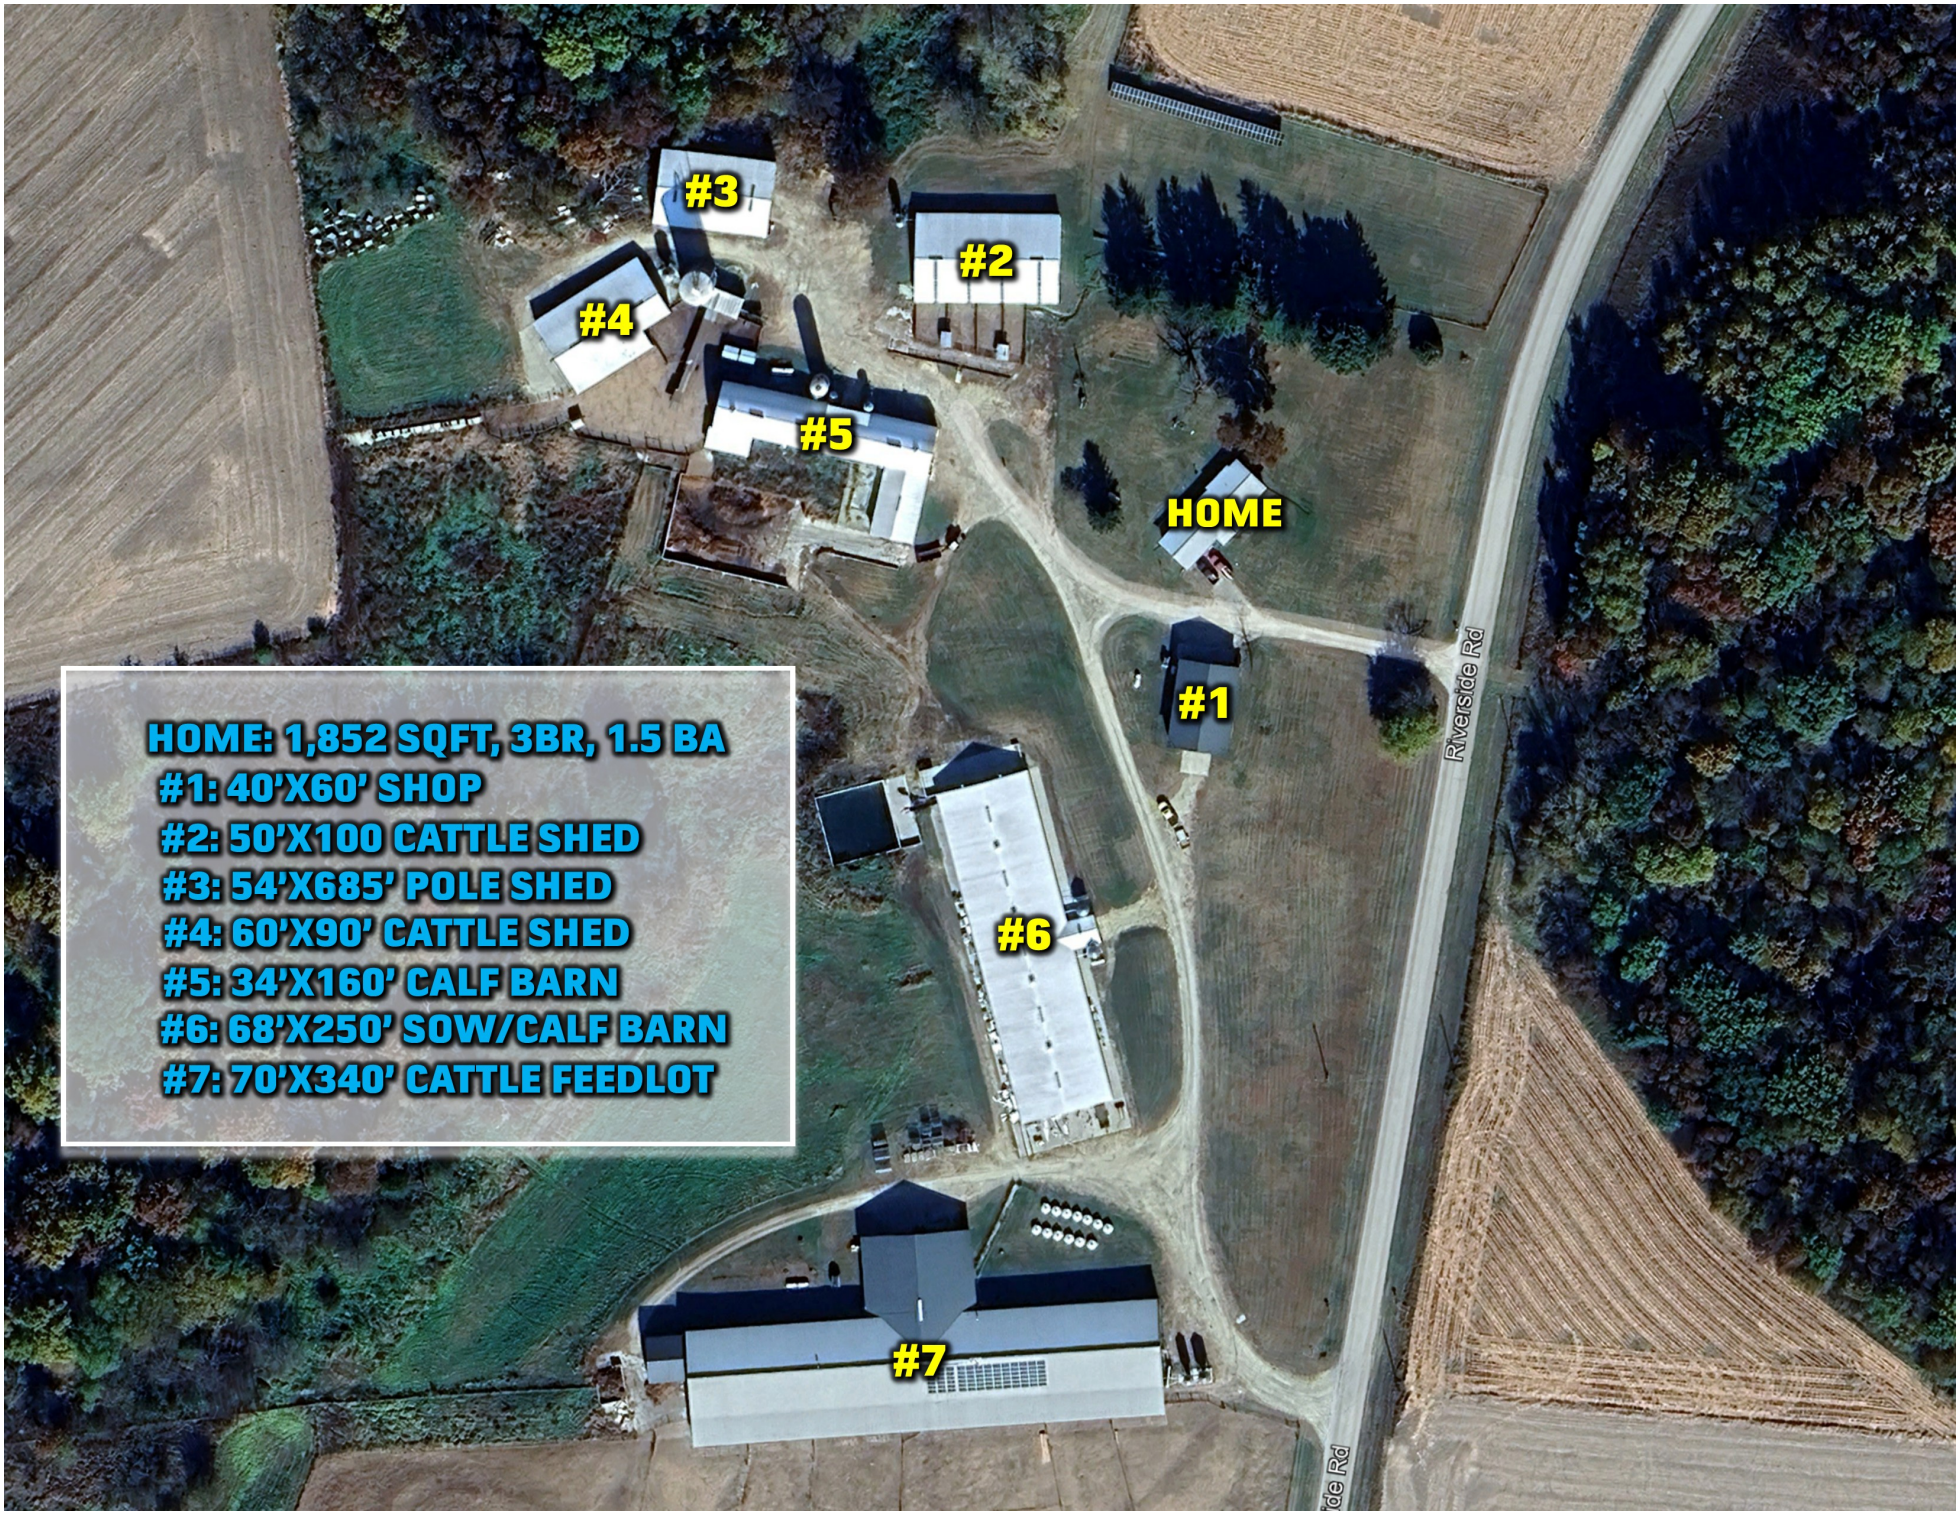
#3
#2
#4
#5
HOME
#1
Riverside Rd
HOME: 1,852 SQFT, 3BR, 1.5 BA
#1: 40'X60' SHOP
#2: 50'X100 CATTLE SHED
#3: 54'X685' POLE SHED
#4: 60'X90' CATTLE SHED
#5: 34'X160' CALF BARN
#6: 68'X250' SOW/CALF BARN
#6
#7: 70'X340' CATTLE FEEDLOT
#7