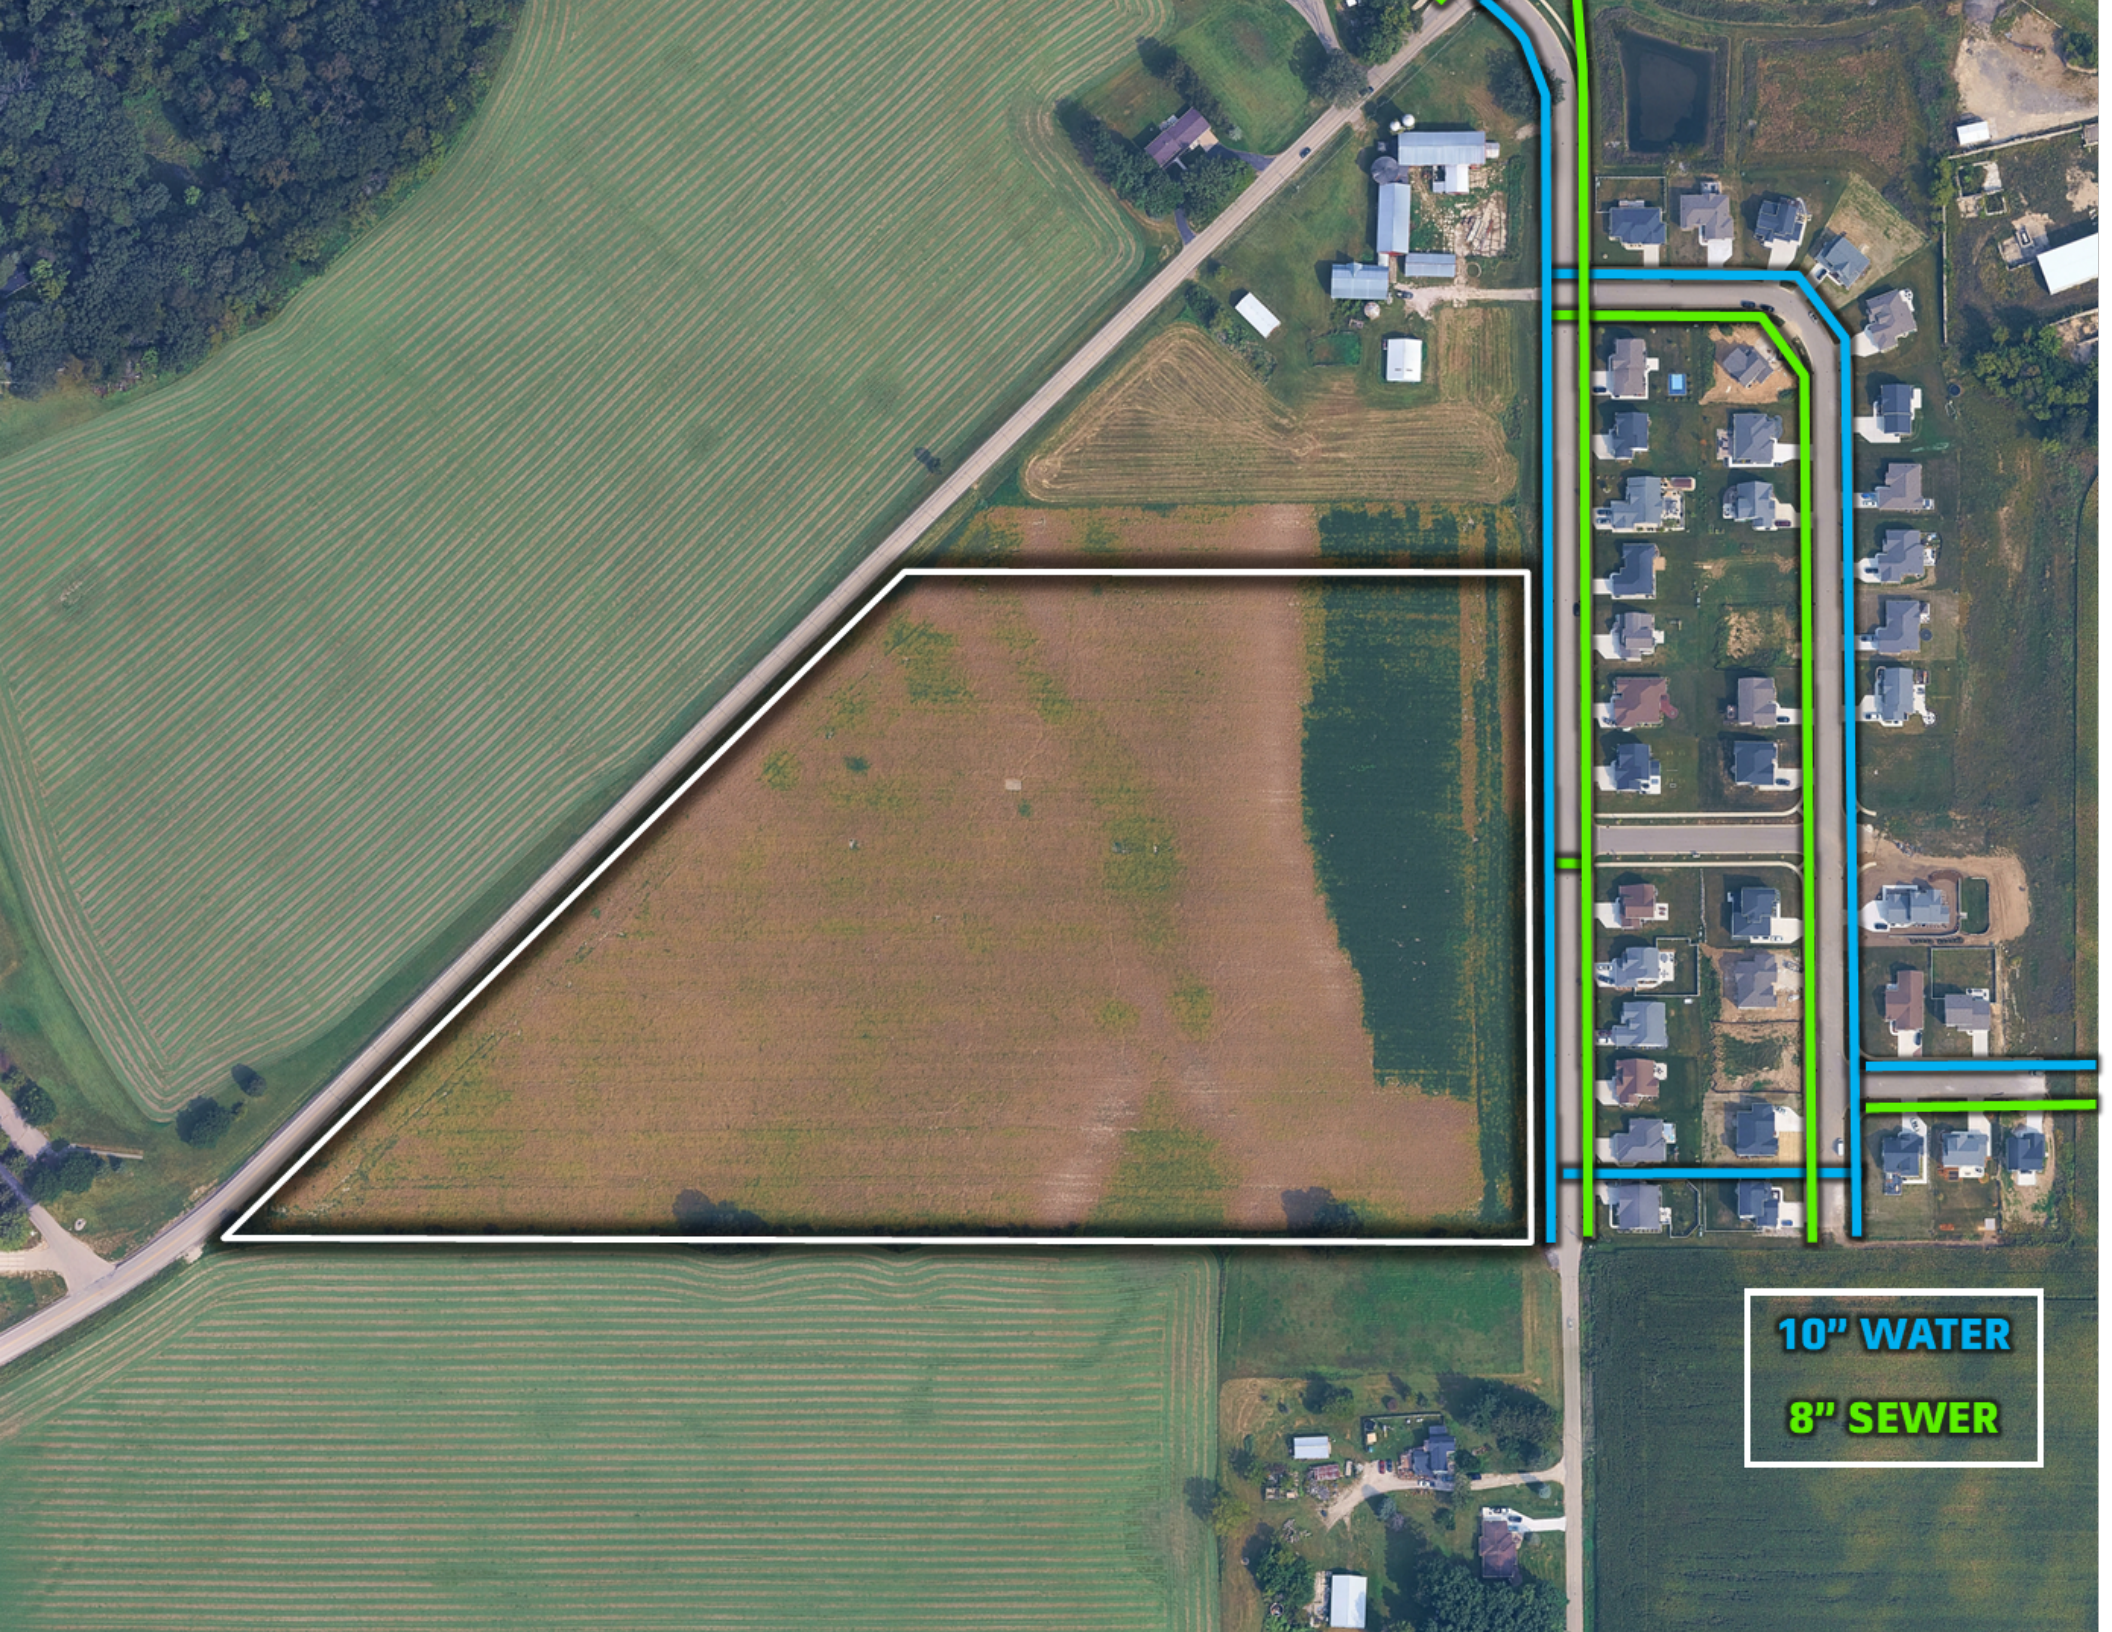
10” WATER
8” SEWER