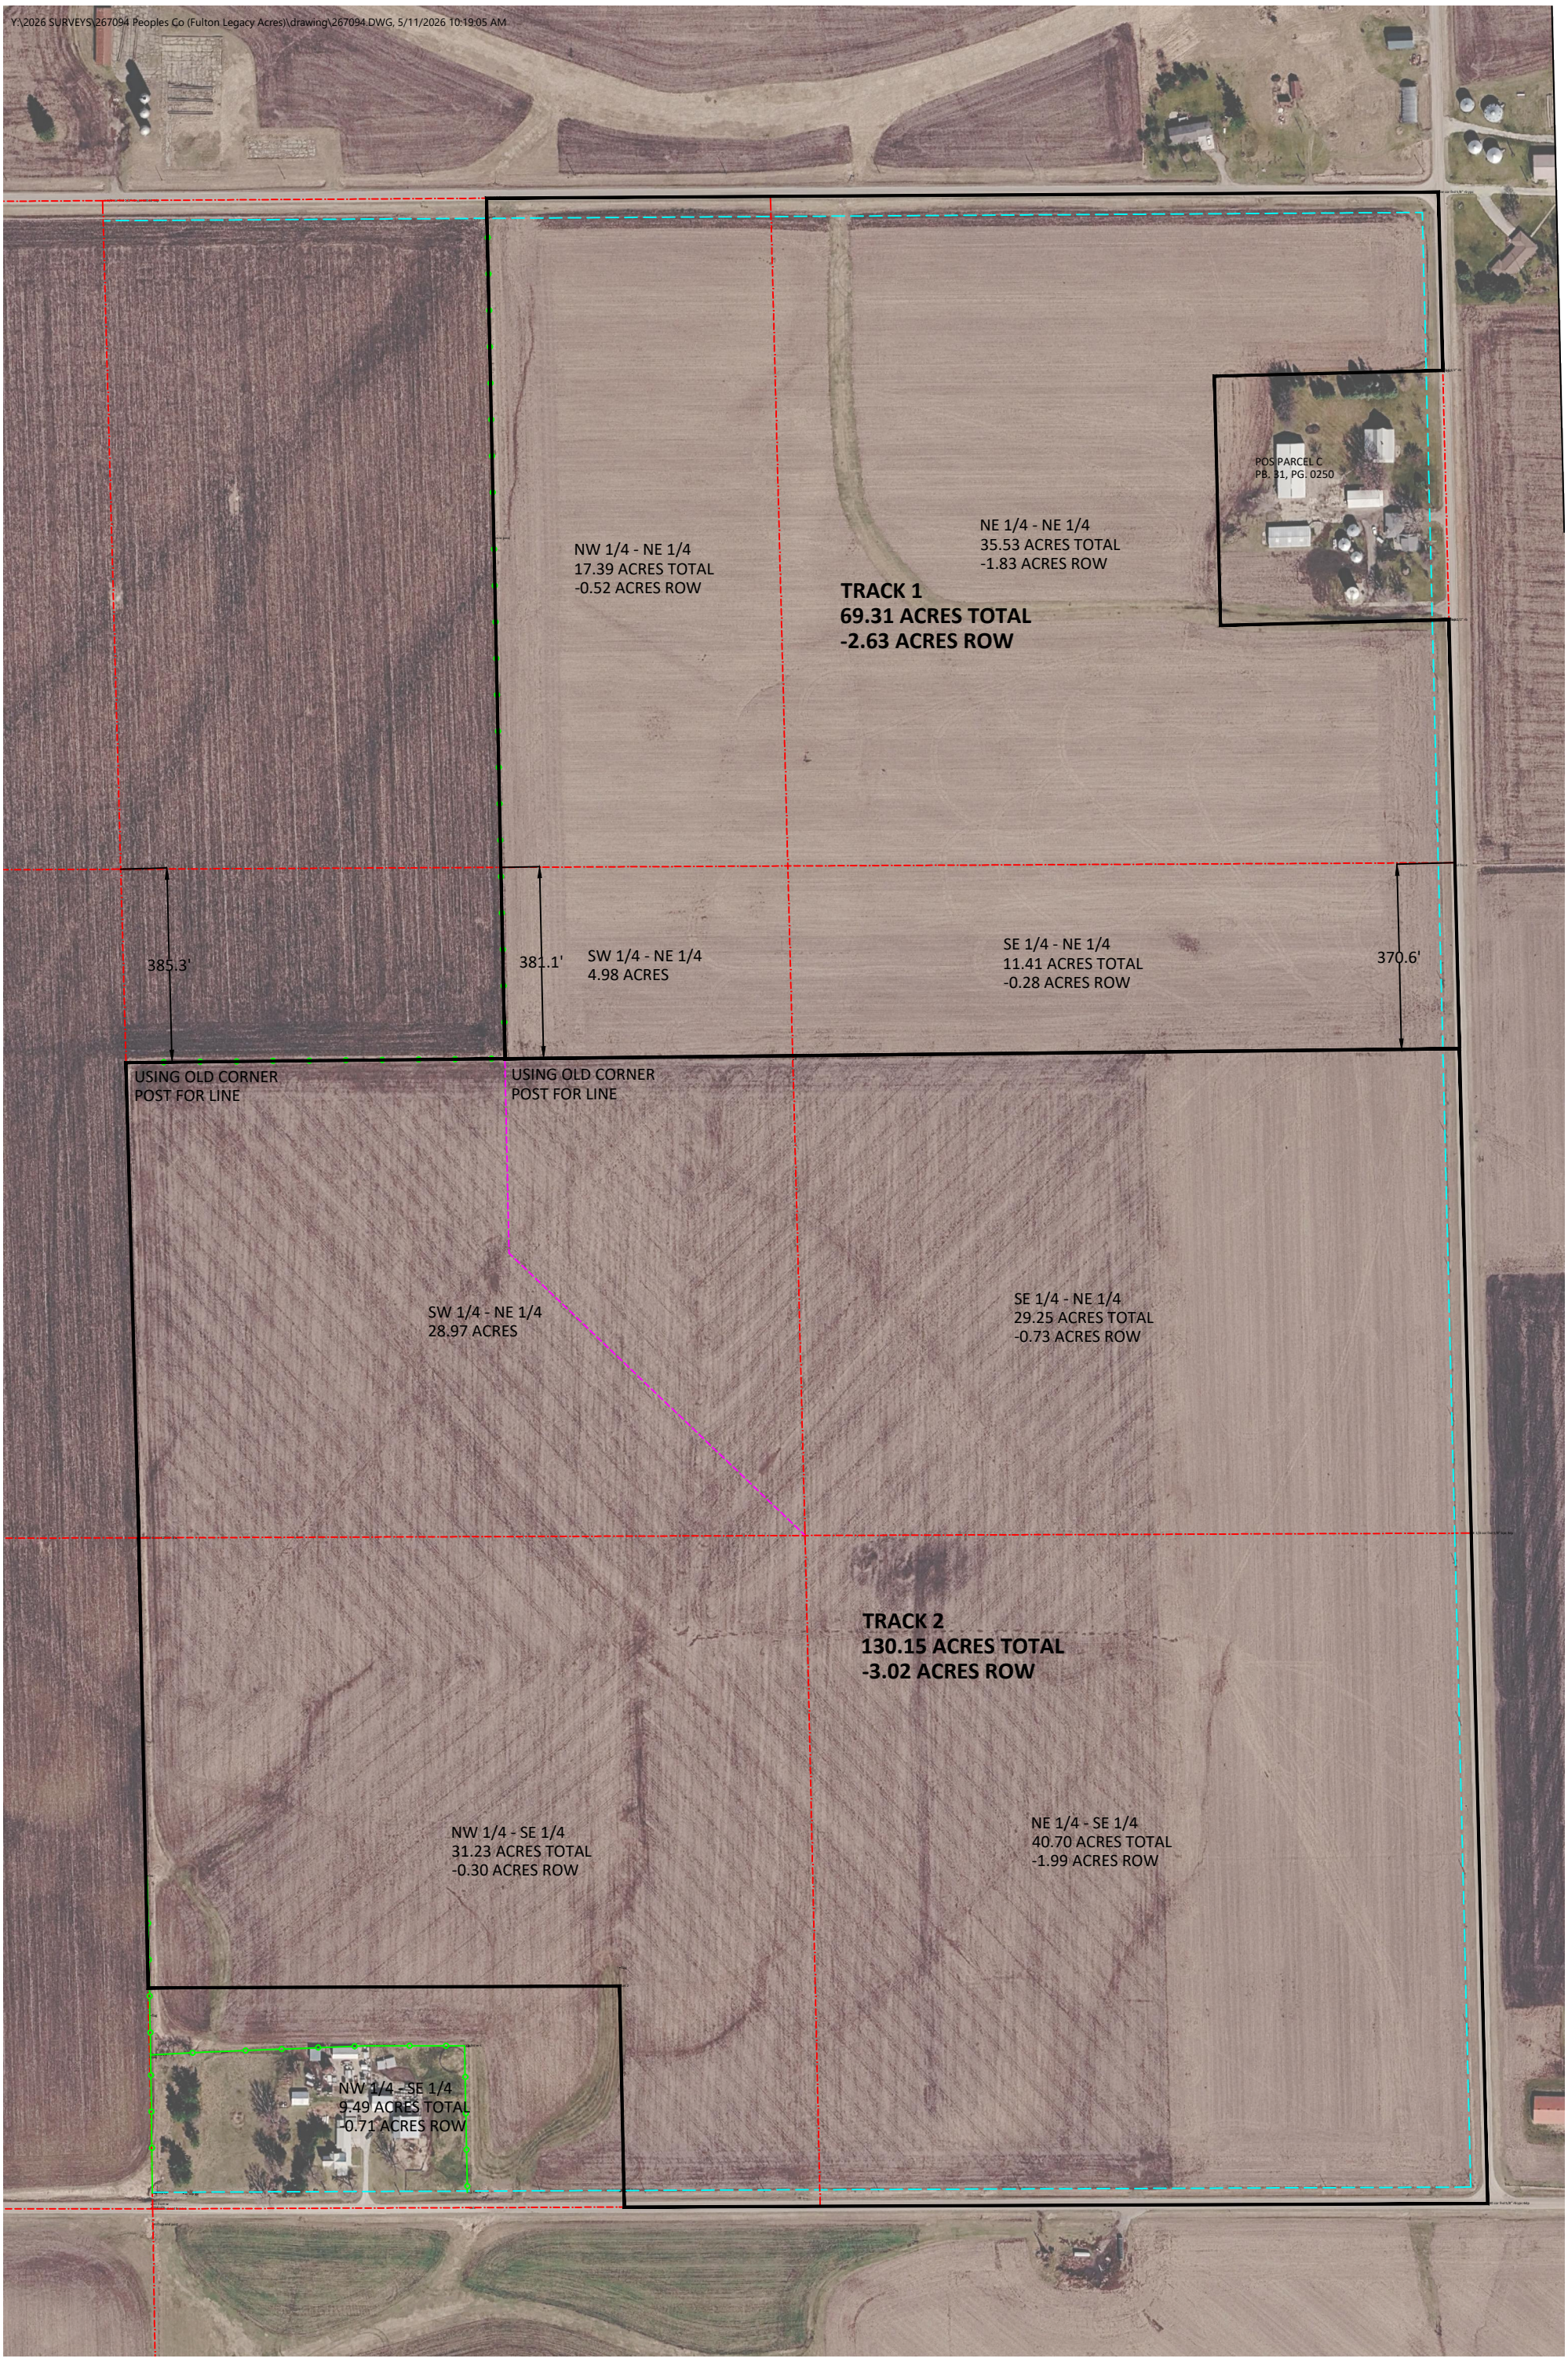
Y:\2026 SURVEYS\267094 Peoples Co (Fulton Legacy Acres)\drawing\267094.DWG, 5/11/2026 10:19:05 AM
POS PARCEL C
PB. 31, PG. 0250
NW 1/4 - NE 1/4
17.39 ACRES TOTAL
-0.52 ACRES ROW
NE 1/4 - NE 1/4
35.53 ACRES TOTAL
-1.83 ACRES ROW
TRACK 1
69.31 ACRES TOTAL
-2.63 ACRES ROW
385.3'
381.1'
SW 1/4 - NE 1/4
4.98 ACRES
SE 1/4 - NE 1/4
11.41 ACRES TOTAL
-0.28 ACRES ROW
370.6'
USING OLD CORNER
POST FOR LINE
USING OLD CORNER
POST FOR LINE
SW 1/4 - NE 1/4
28.97 ACRES
SE 1/4 - NE 1/4
29.25 ACRES TOTAL
-0.73 ACRES ROW
TRACK 2
130.15 ACRES TOTAL
-3.02 ACRES ROW
NW 1/4 - SE 1/4
31.23 ACRES TOTAL
-0.30 ACRES ROW
NE 1/4 - SE 1/4
40.70 ACRES TOTAL
-1.99 ACRES ROW
NW 1/4 - SE 1/4
9.49 ACRES TOTAL
-0.71 ACRES ROW